


Takarólemez magassága

A zsaluzia teljes magassága

"K" típusú íves lefutósín

lefutó távolsága
a nyílászárótól

90
170

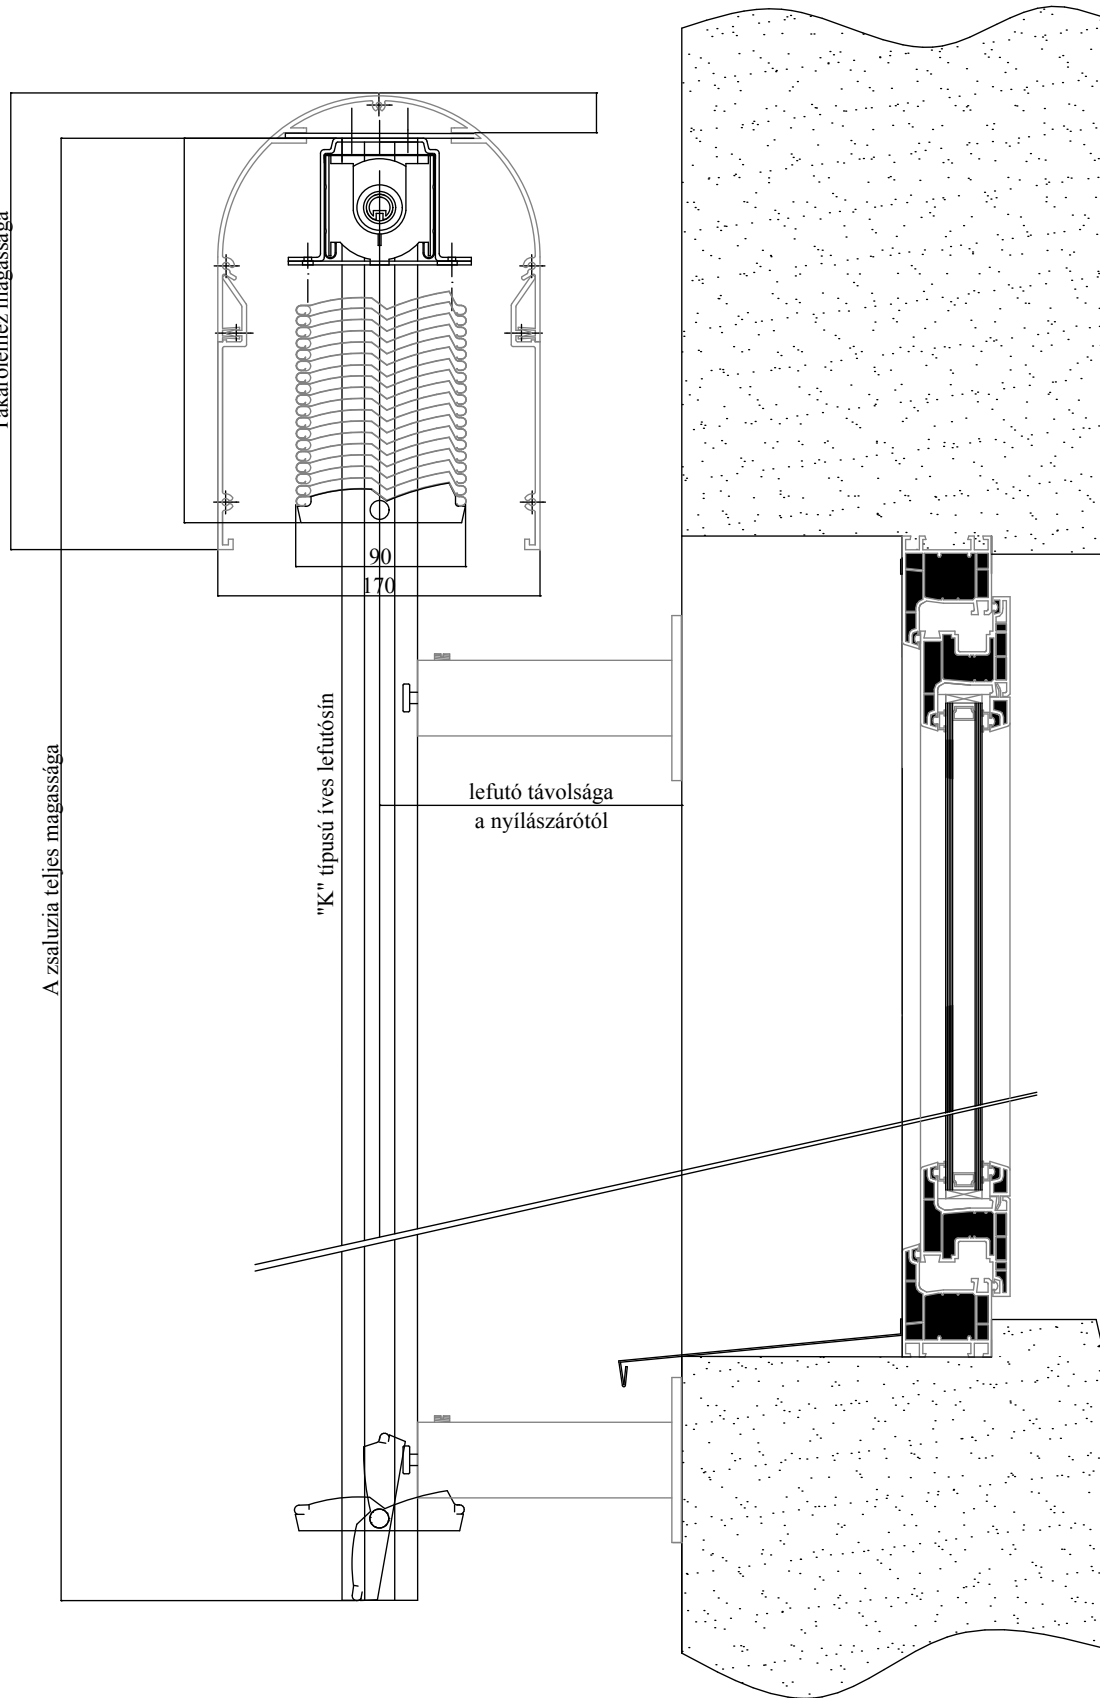

AluMark Z-90F zsaluzia

ArchiShade

Metszet/Csomópont

Az90f-H01

M = 1 : 4